

P.M.:

N.C.:

OBRA:

UBICACION:

PROPIETARIO:

DOMICILIO:

FIRMA PROPIETARIOS

SUP. TERRENO .....00.00 m2

SUP. CUB. TOTAL A CONSTRUIR. .... 00.00 m2

SISTEMA    CONTRA INCENDIO

Esc. 1:100

I-1

ZONA

| INDICES DE ZONAS     |     |      |                | IND. DE PROYECTO |                |
|----------------------|-----|------|----------------|------------------|----------------|
| VALORES              |     |      | Sup. Cub. (m2) | VALORES          | Sup. Cub. (m2) |
| F.O.S.               | MAX | 0.75 | 169.50         | 0.62             | 143            |
| F.O.T.               | MAX | 4.5  | 1017           | 1.32             | 299            |
| Altura Maxima        |     | 18   |                | 5.91             |                |
| Altura Basamento     |     | 10   |                | 10               |                |
| Cantidad de cocheras |     | 3    |                | 3                |                |

PROYECTO :

NOMBRE:

DOMICILIO:

MAT.:

CAT:

CALCULO -


NOMBRE:

DOMICILIO:

MAT.:

CAT:

CROQUIS DE UBICACIÓN:

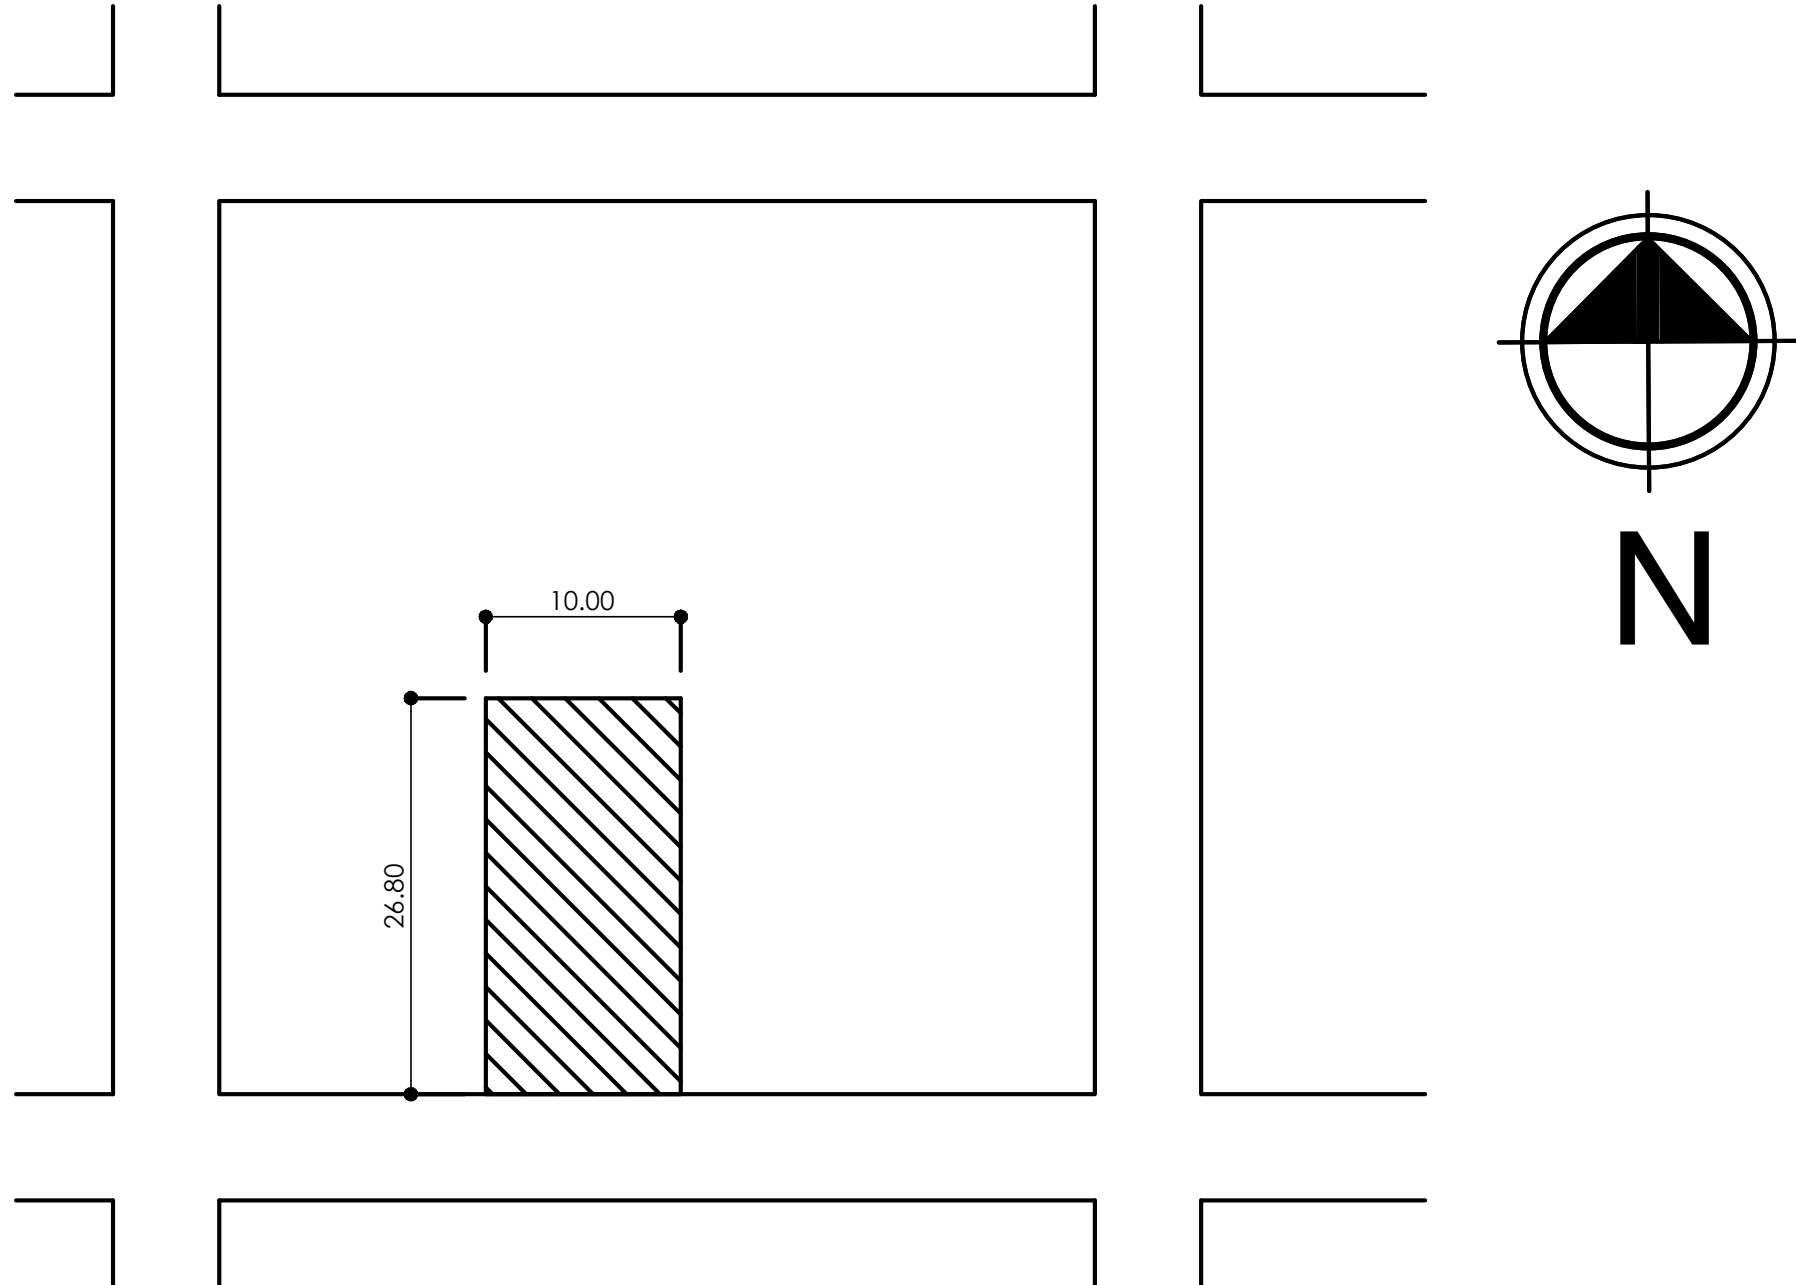

DIR. TECNICA :

NOMBRE:

DOMICILIO:

MAT.:

CAT:

CONSTRUCCION:

OBRA POR ADMINISTRACION

VISACION PREVIA:

VISACION CALCULO:

APROBACION :

PRODUCIDO POR UN PRODUCTO EDUCATIVO DE AUTODESK

PRODUCIDO POR UN PRODUCTO EDUCATIVO DE AUTODESK

PRODUCIDO POR UN PRODUCTO EDUCATIVO DE AUTODESK